




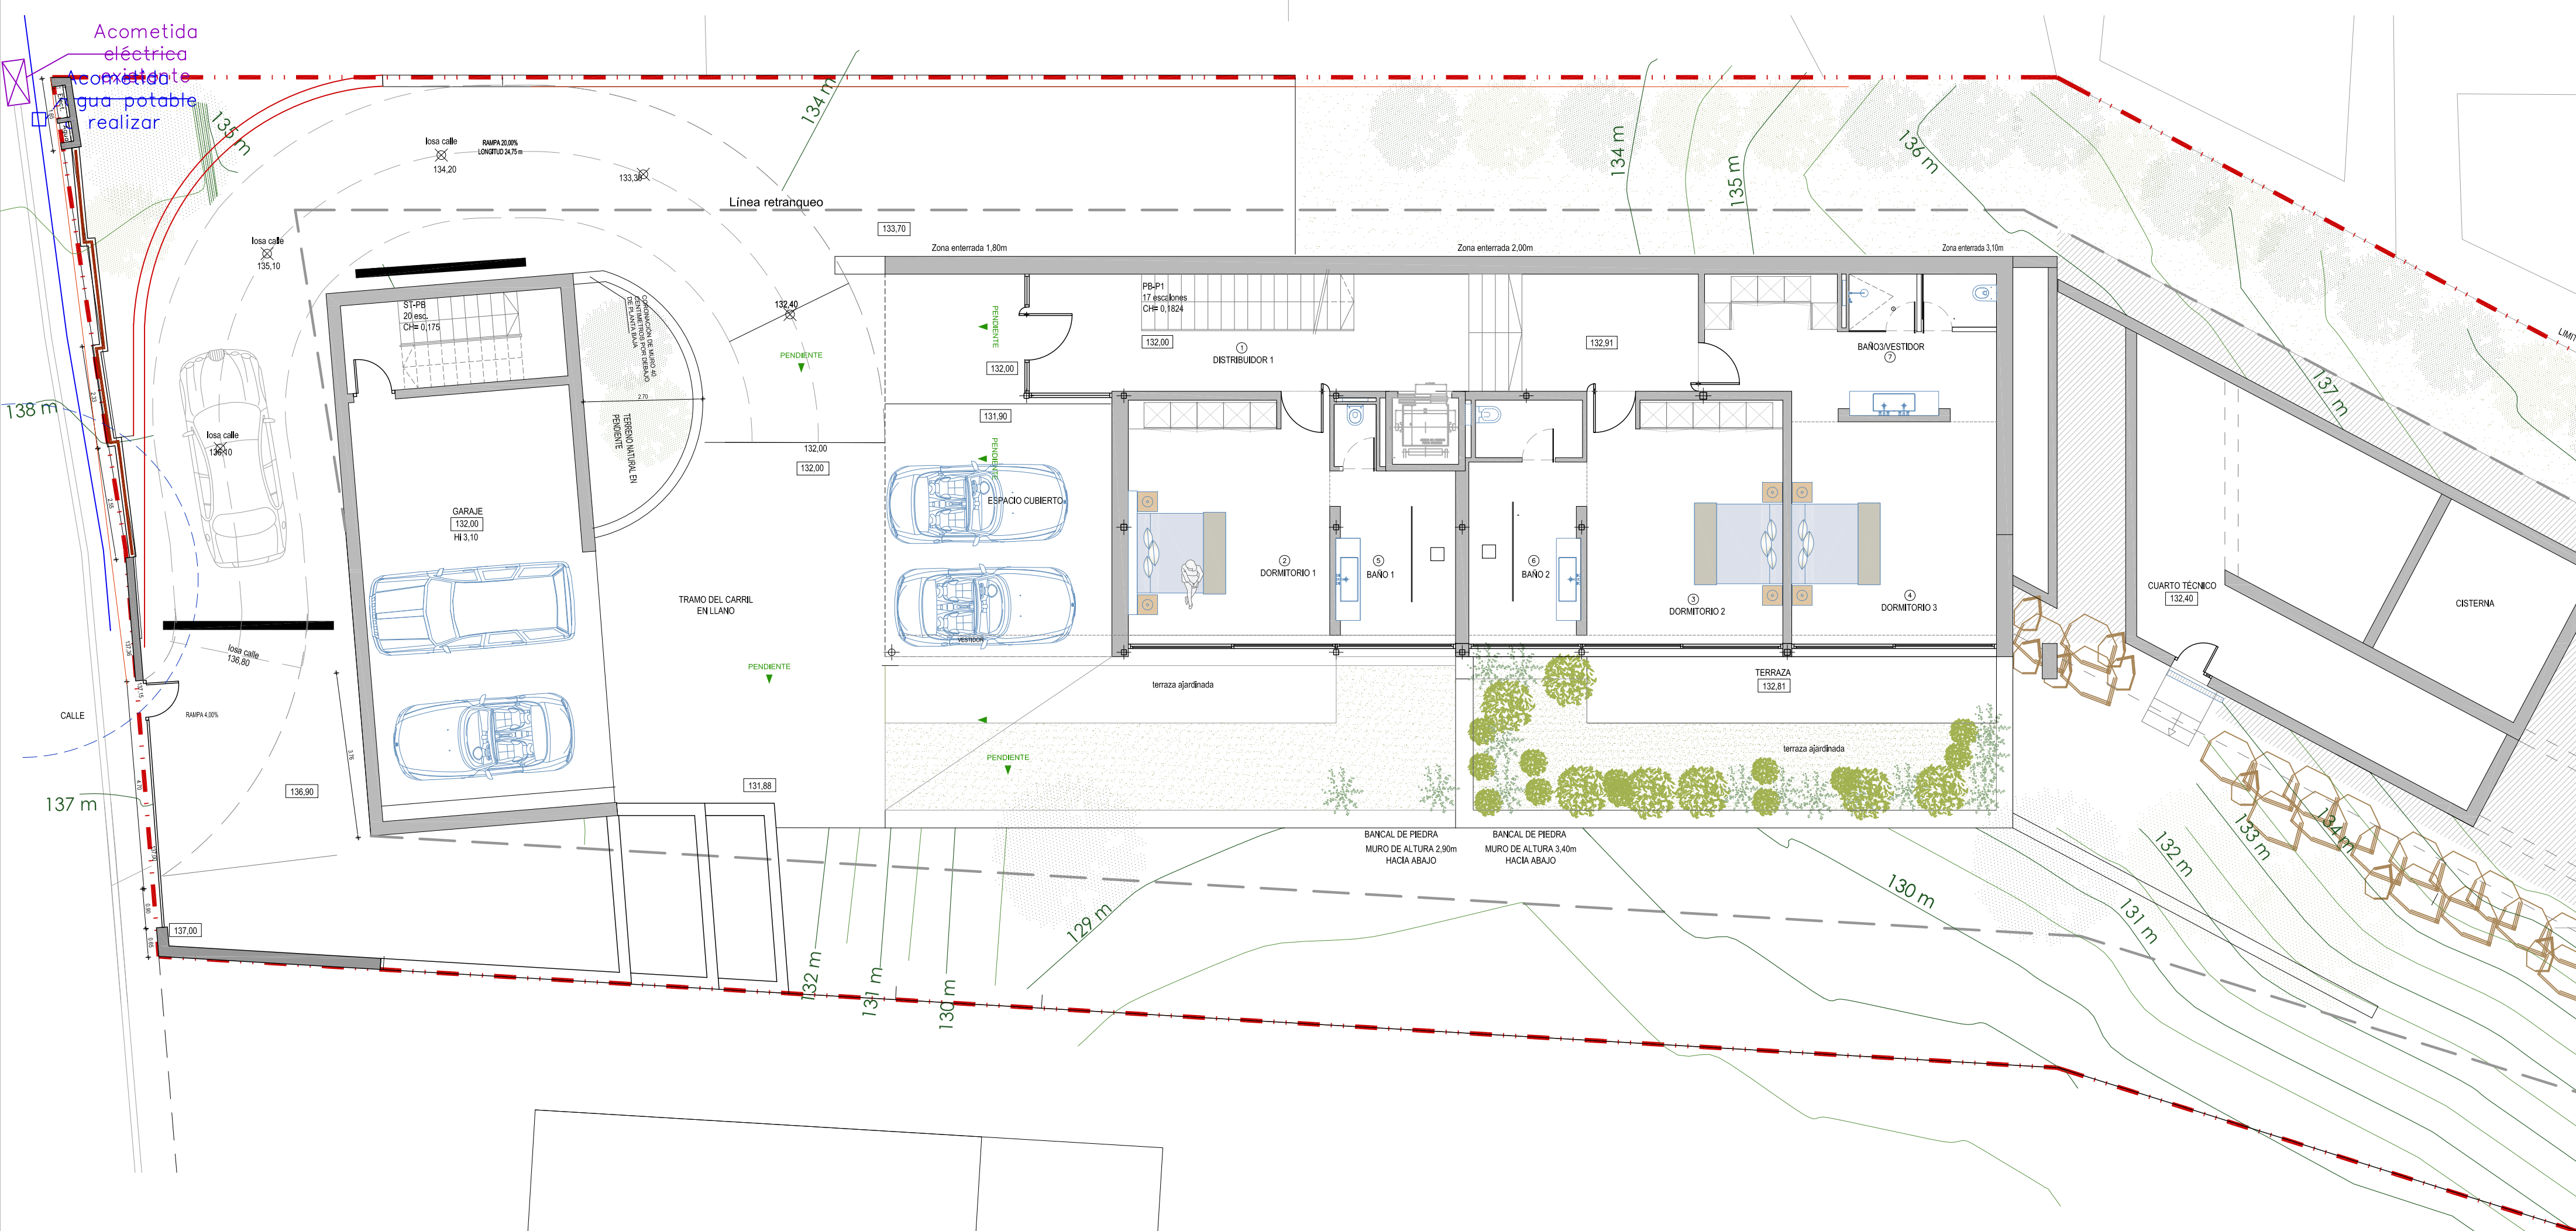


SUPERFICIE CONSTRUIDA VIVIENDA		SUP. CERRADA (100%)	SUP. PORCHES (50%)	SUP. CONSTRUIDA m ²	TOTAL CONSTRUIDA m ²	SUP. COMPUTABLE m ²	TOTAL COMPUTABLE m ²
VIVIENDA	PLANTA BAJA	192,21	19,92	212,13	691,20	212,13	459,15
	PLANTA PISO	241,15	5,87	247,02		247,02	
	SOTANO	232,05	0,00	232,05		0,00	
ANEXO	PLANTA BAJA	68,88	0,00	68,88	206,64	68,88	137,76
	PLANTA PISO	68,88	0,00	68,88		68,88	
	SOTANO	68,88	0,00	68,88		0,00	
SOTANO BAJO TERRAZA/PISCINA		69,80	0,00	69,80	69,80	0,00	0,00
TERRAZA COMPUTA AL SALIR MAS DE 1,50m DEL TERRENO NATURAL						5,27	5,27
TOTAL				967,64		602,18	
OCUPACIÓN					TOTAL		
OCUPACION VIVIENDA					262,52	336,67 m ²	
OCUPACIÓN ANEXO					68,88		
OCUPACIÓN. TERRAZA COMPUTA AL SALIR MAS DE 1,50m DEL TERRENO NATURAL					5,27		
VOLUMEN VIVIENDA						1.499,27 m ³	
SUPERFICIE ESPEJO DE AGUA						67,18 m ²	

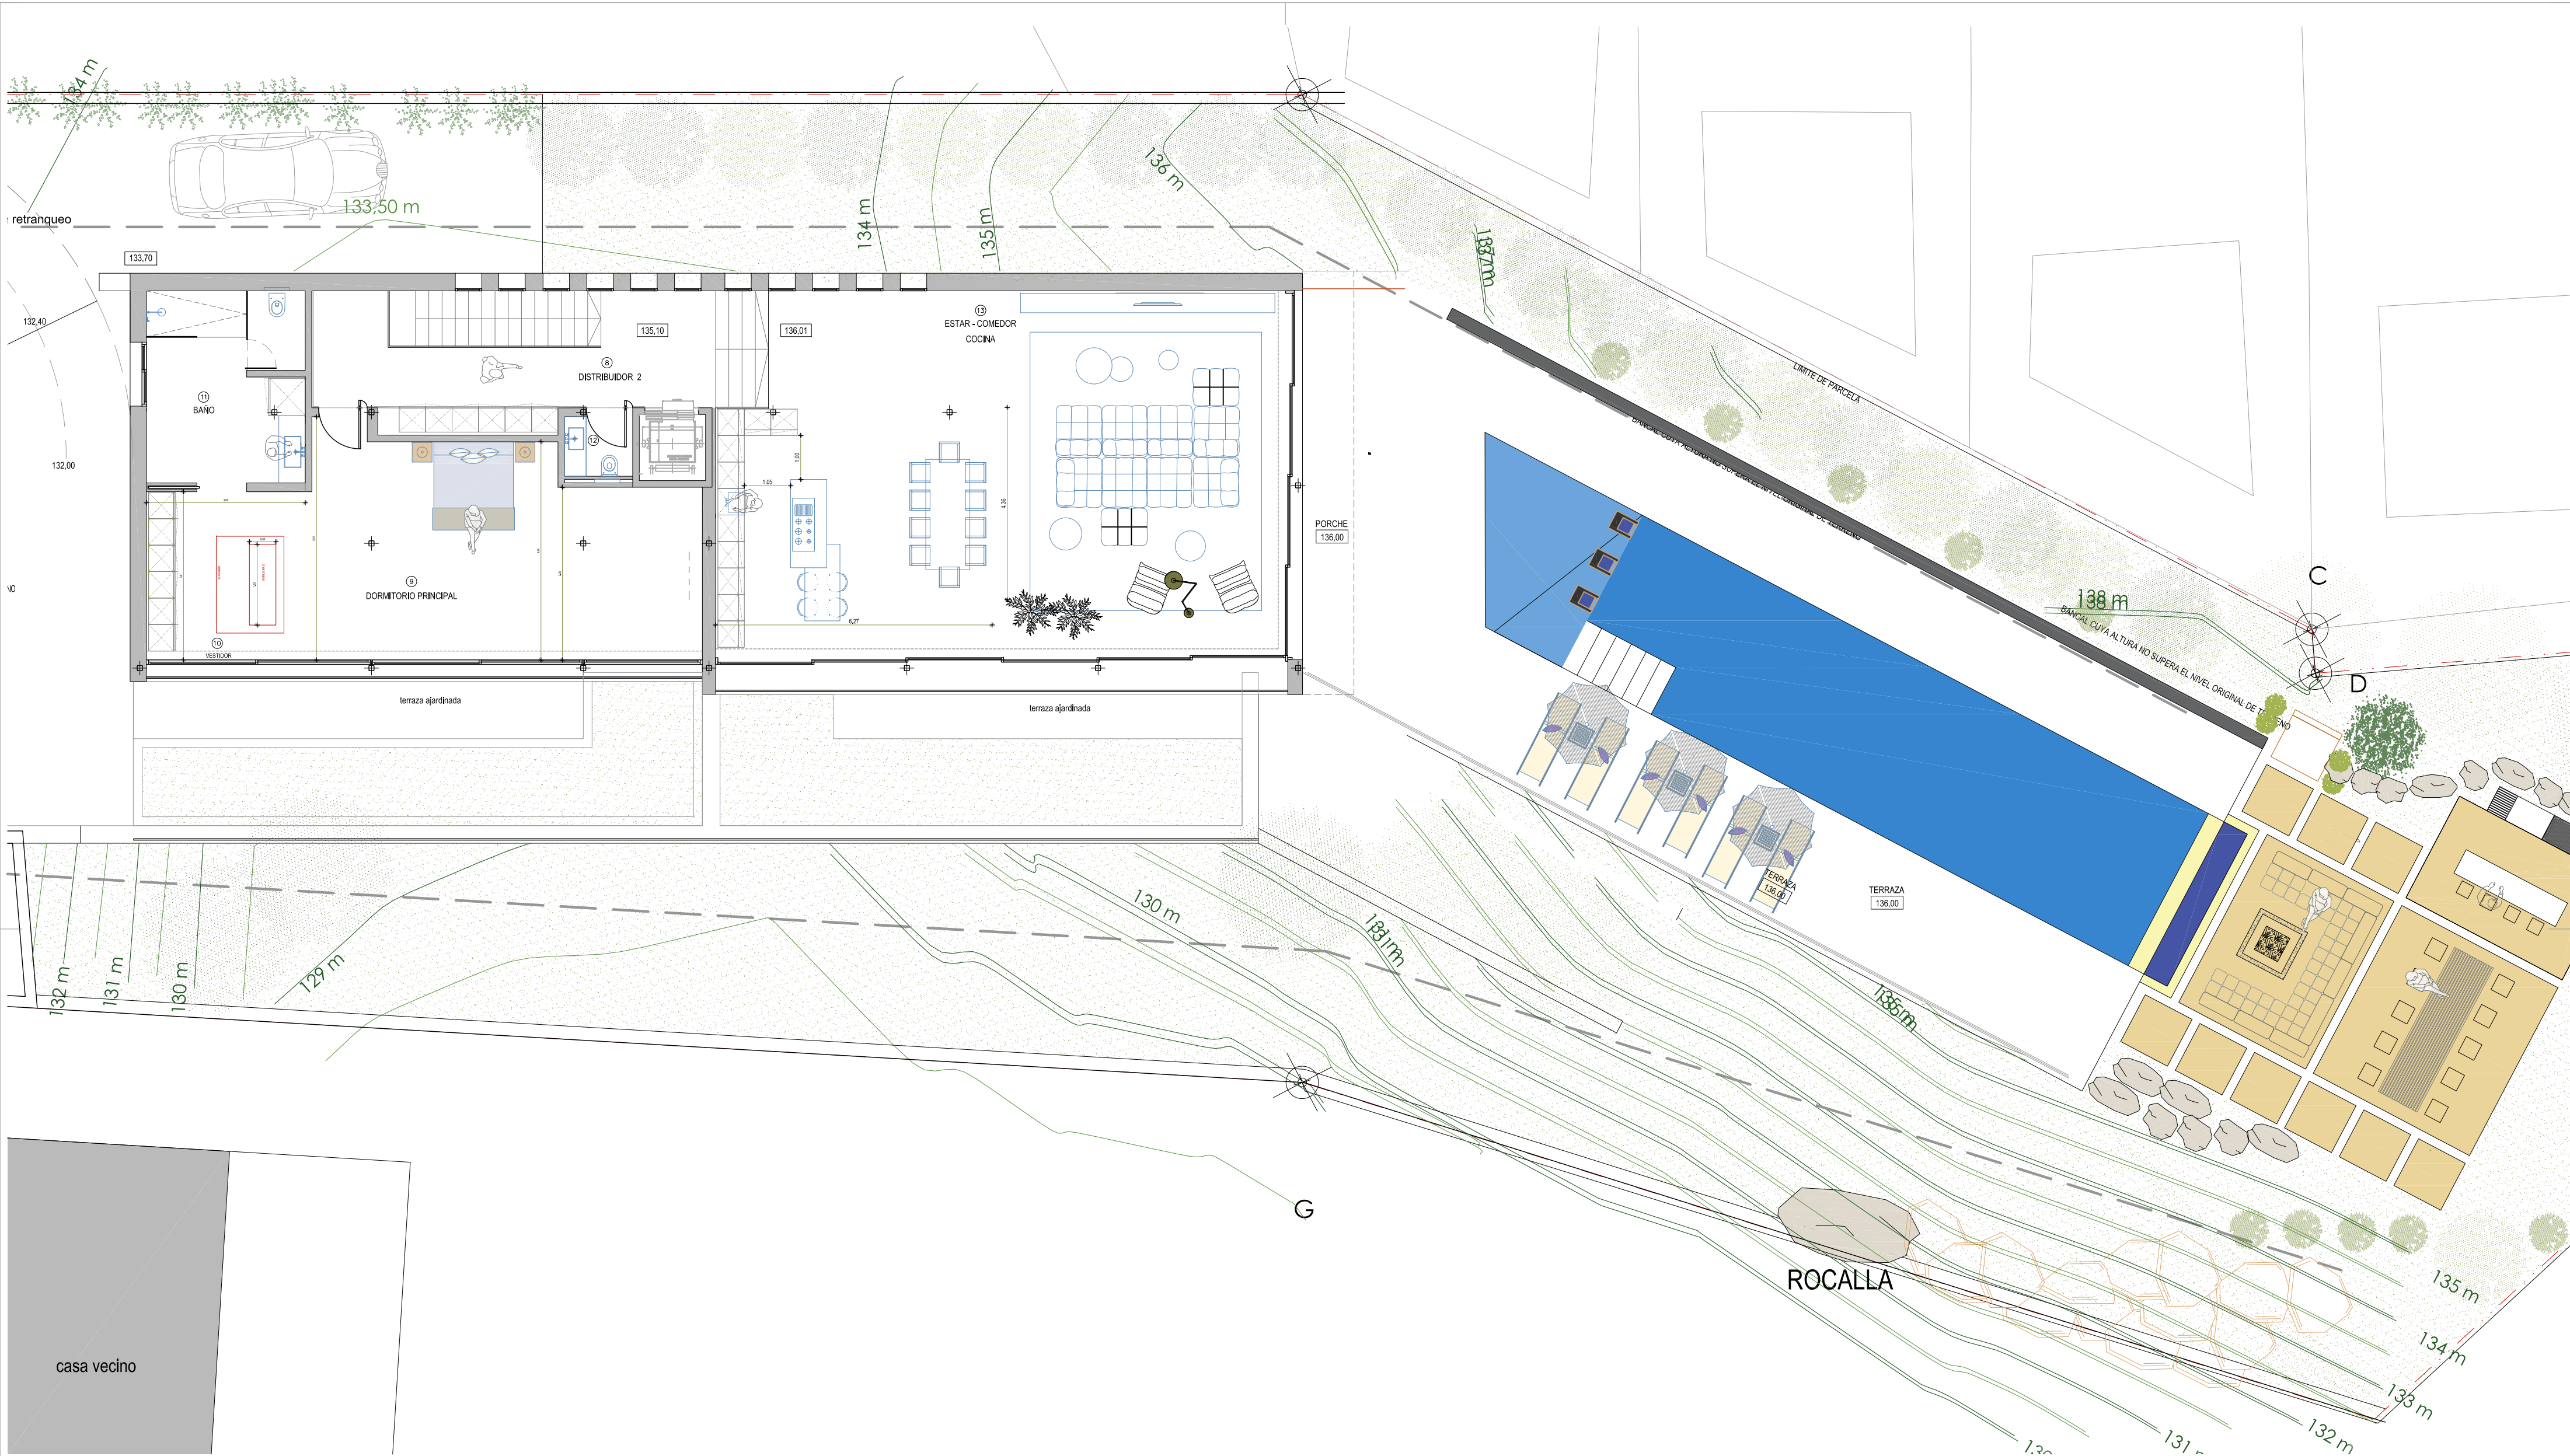

PLANTA PISO VIVIENDA Y TERRAZA CON PISCINA
ESC: 1/100

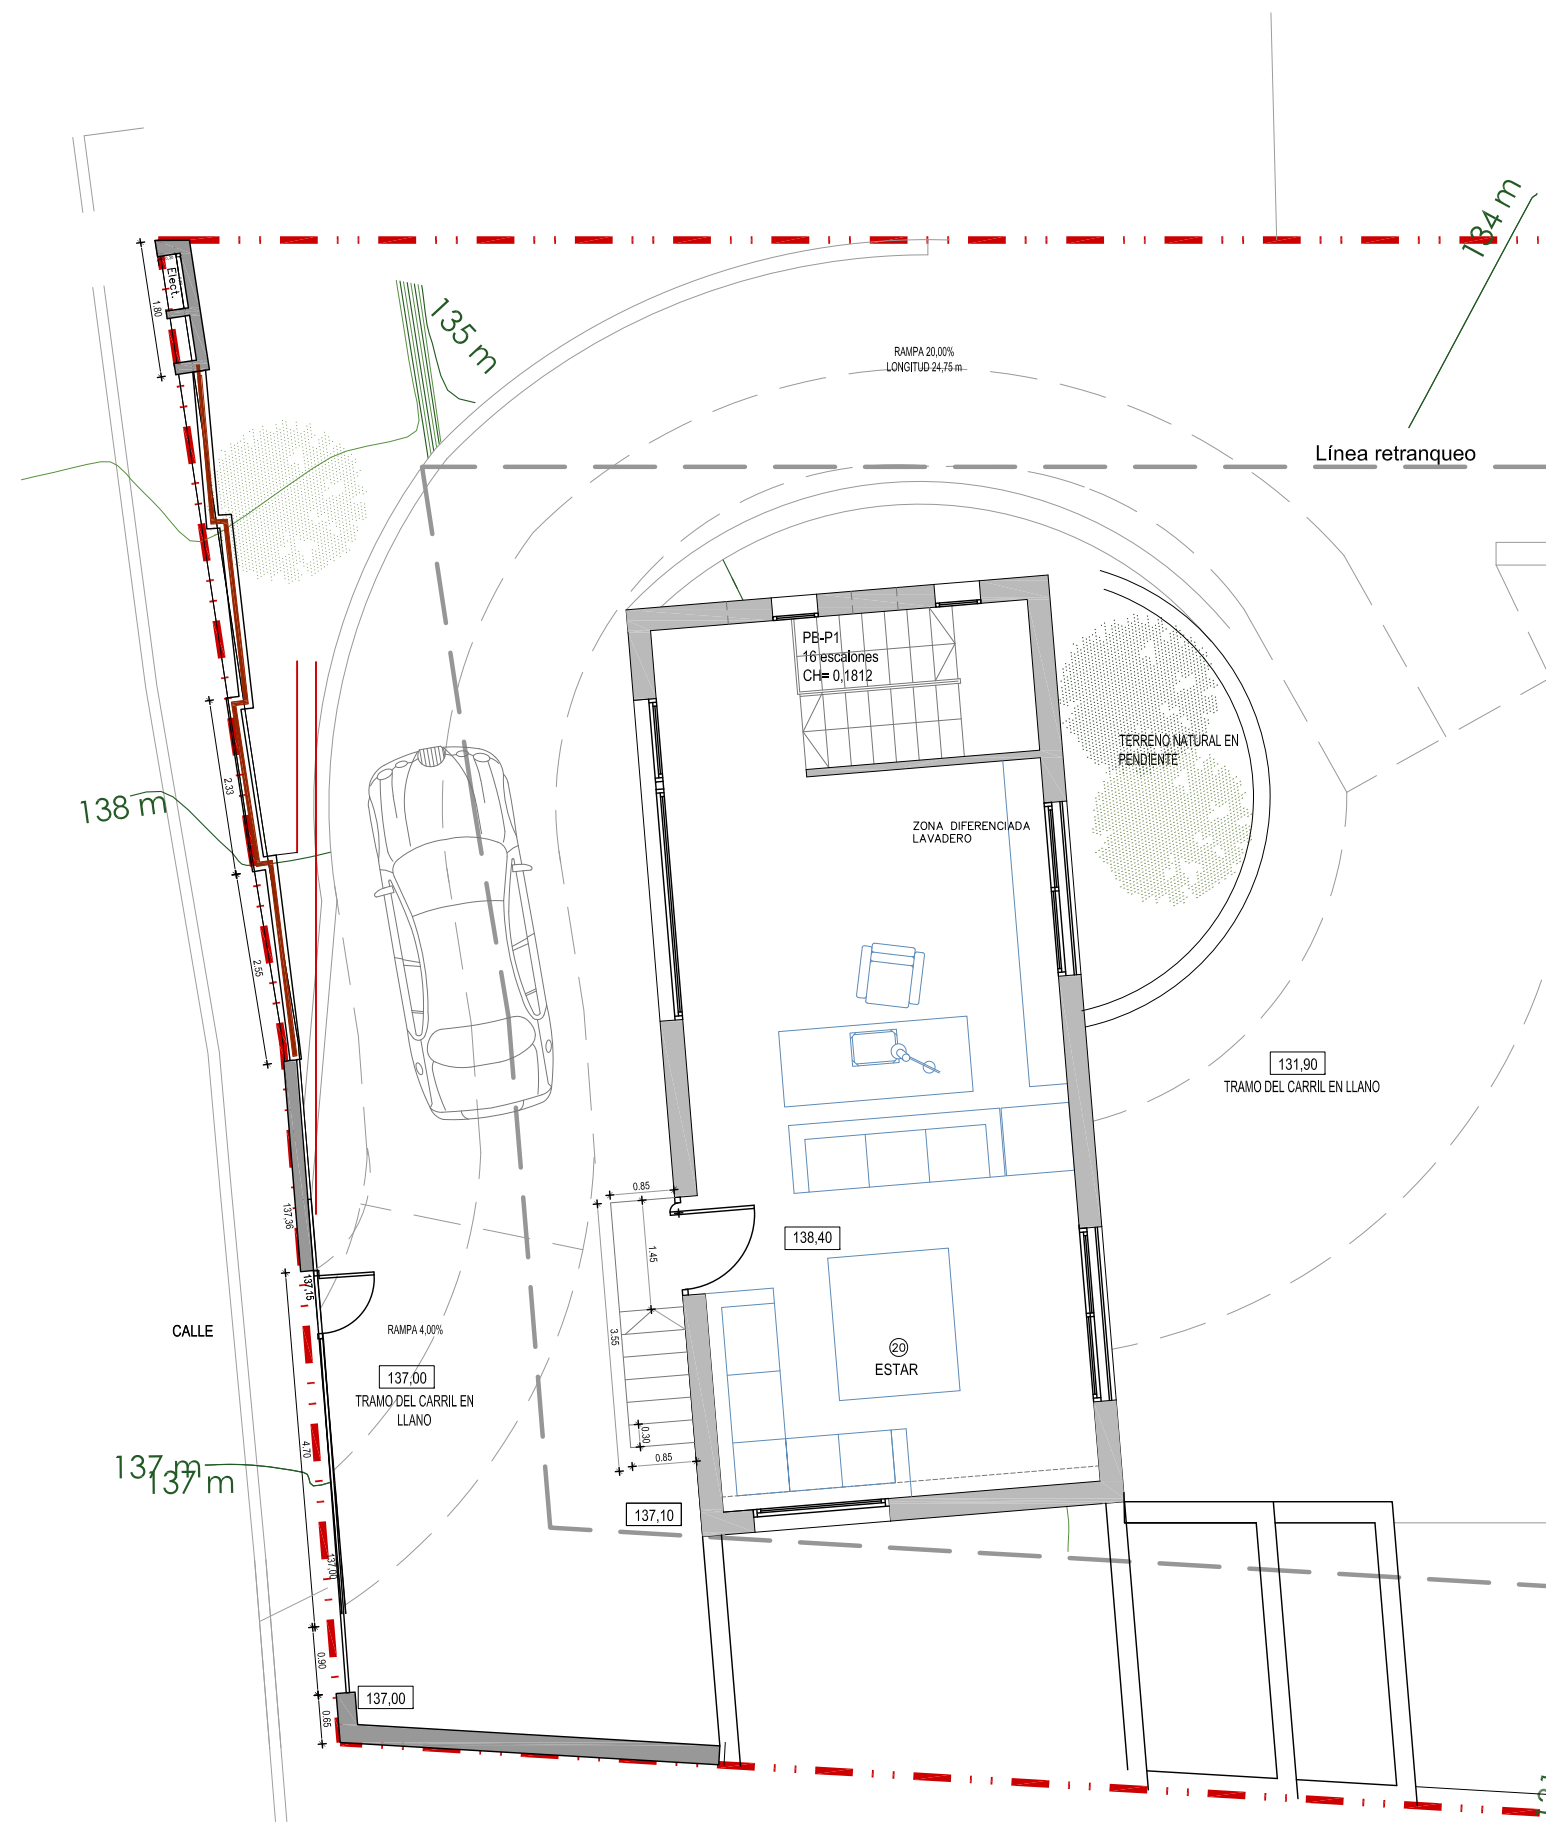

ANEXO PLANTA PISO
ESC: 1/100

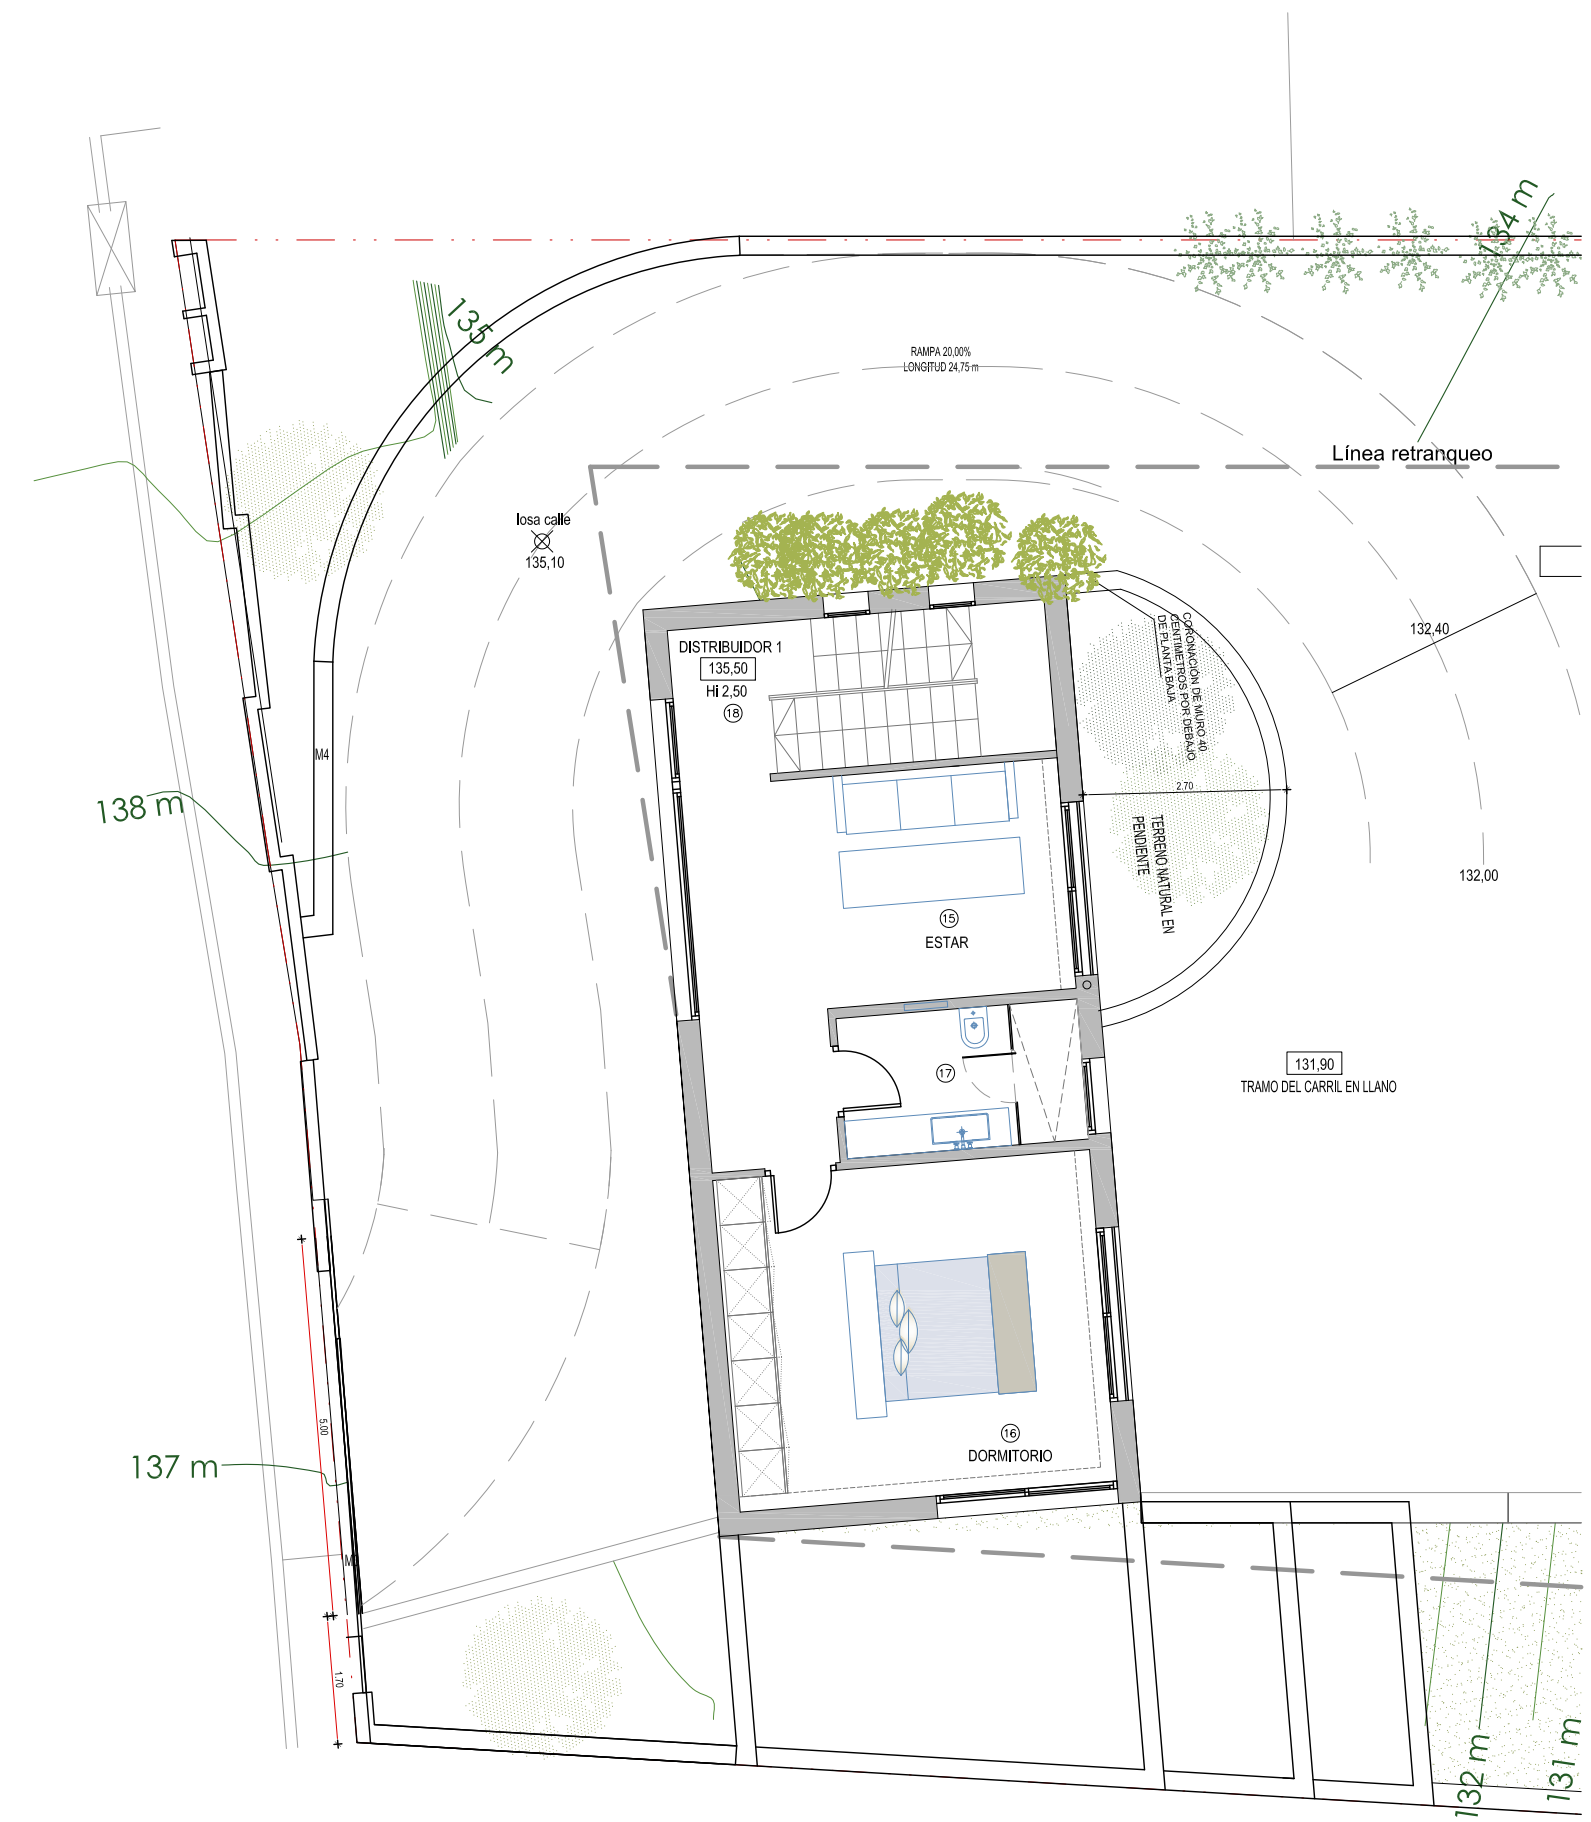

ANEXO PLANTA BAJA
ESC: 1/100